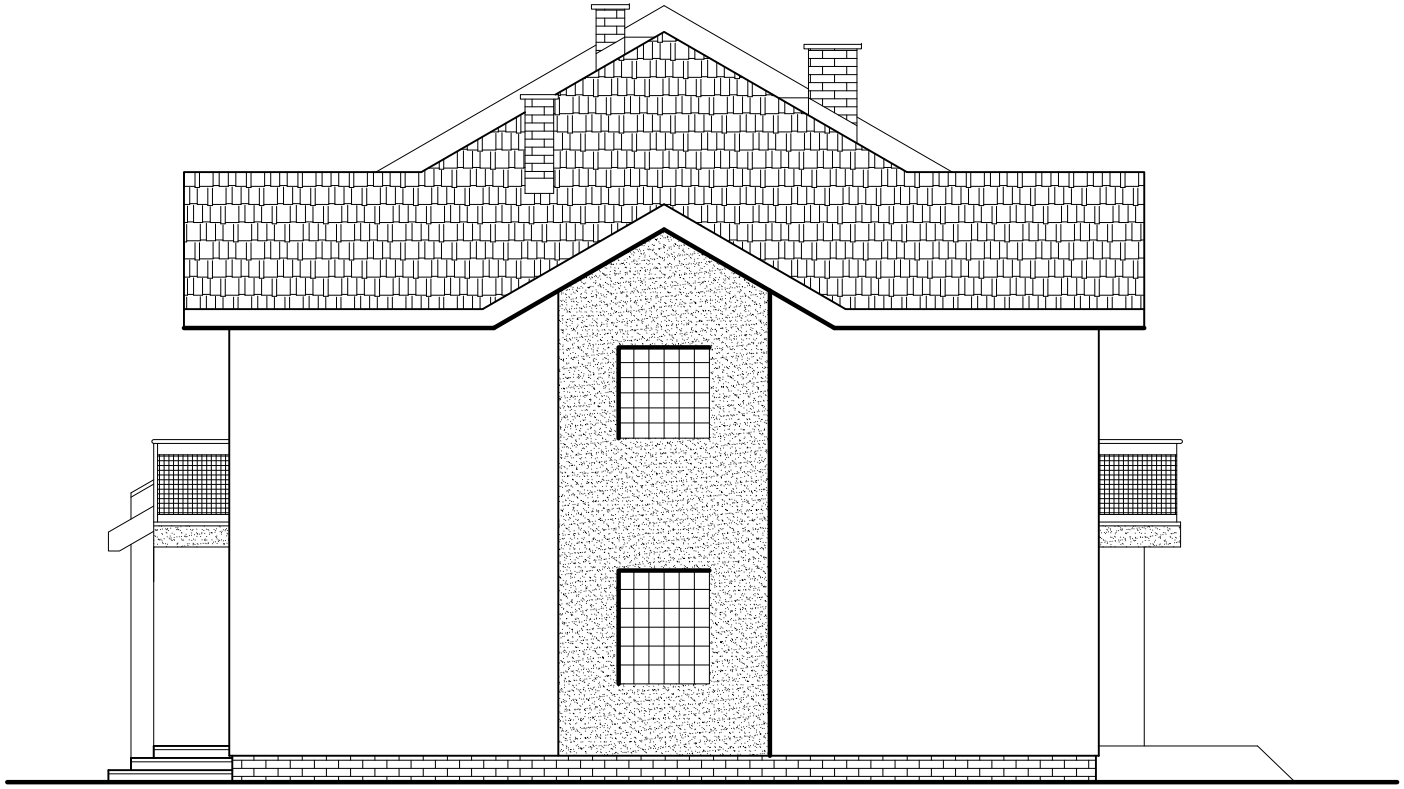

ELEWACJA PÓŁNOCNO - ZACHODNIA

NAZWA OPRACOWANIA	PROJEKT BUDOWLANY BUDYNKU MIESZKALNEGO BLIŹNIACZEGO na działce nr ew. 54/6 w obrębie 5-05. Marki, ul. Fabryczna 80		
NAZWA RYSUNKU	ELEWACJE		
PROJEKTOWAŁ	mgr inż. arch. Anna Ciszewska nr upr. bud. Wa-975/94 inż. Regina Konera nr upr. bud. 1548/Lb/82		
SKALA 1 : 100	BRANŻA ARCHITEKTURA	DATA 12.2006	NR RYS. 20