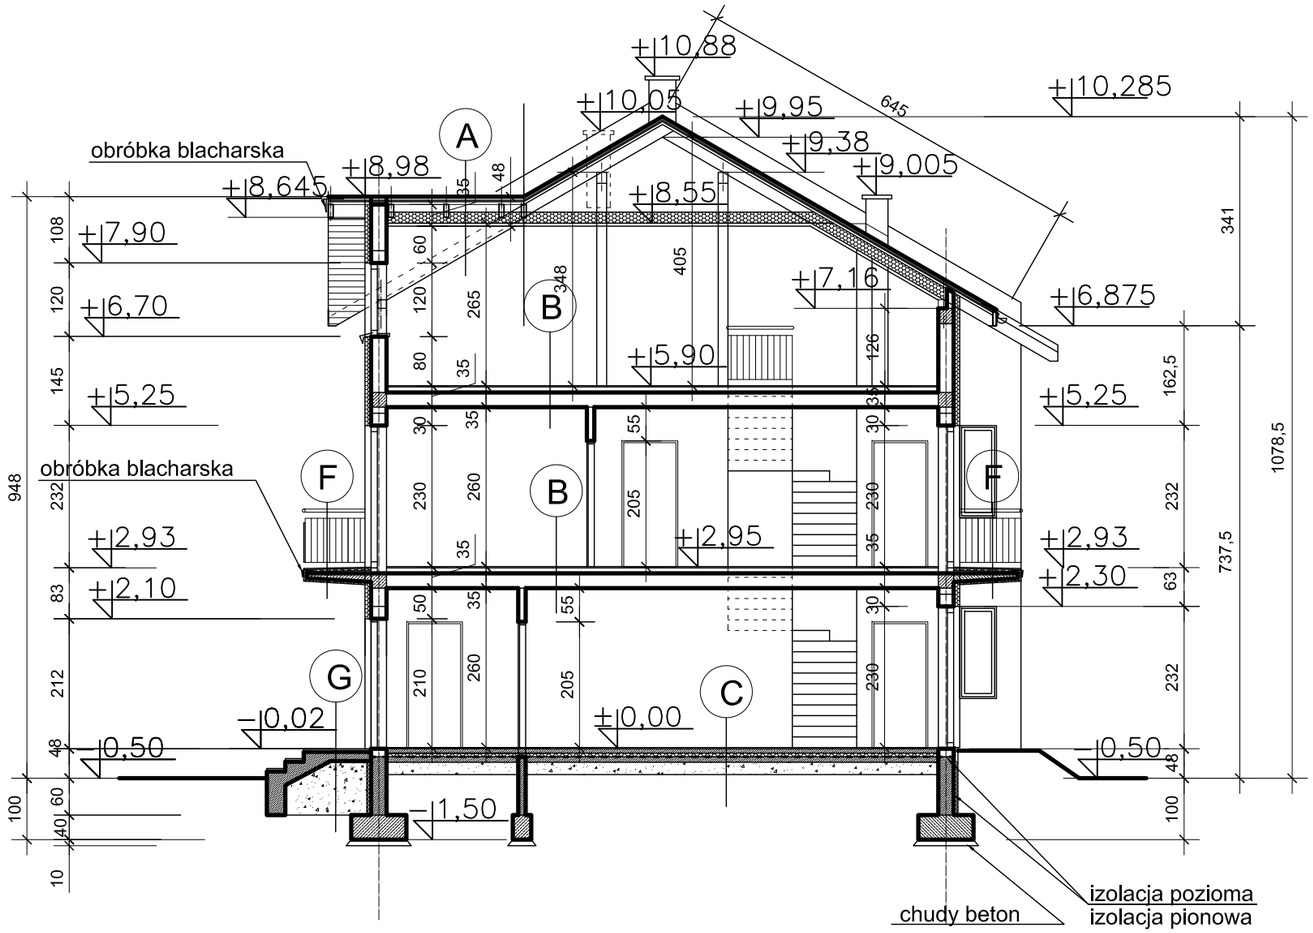

SEGMENT 1C

NAZWA OPRACOWANIA	PROJEKT BUDOWLANY MIESZKALNEGO BUDYNKU JEDNORODZINNEGO W ZABUDOWIE SZEREGOWEJ na działce nr ew. 35/24 w obrębie 1-03. Ząbki ul. Kochanowskiego		
NAZWA RYSUNKU	PRZEKRÓJ I - I		
PROJEKTOWAŁ	mgr inż. arch. Anna Ciszewska nr upr. bud. Wa-975/94 inż. Regina Konera nr upr. bud. 1548/Lb/82		
SKALA 1 : 100	BRANŻA ARCHITEKTURA	DATA 02.2008	NR RYS. 10